




POHLED JIŽNÍ

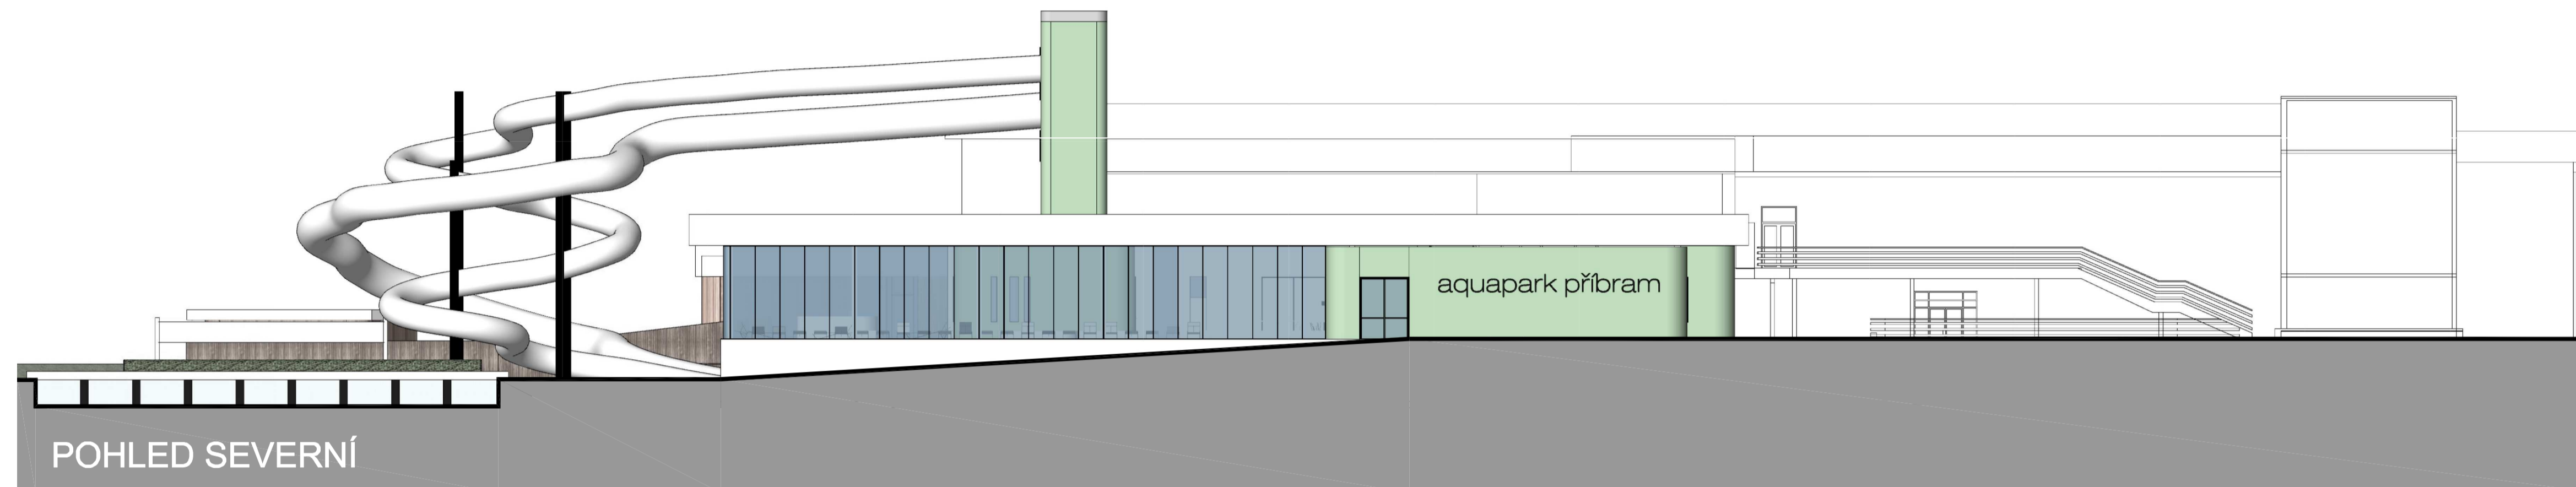

POHLED SEVERNÍ

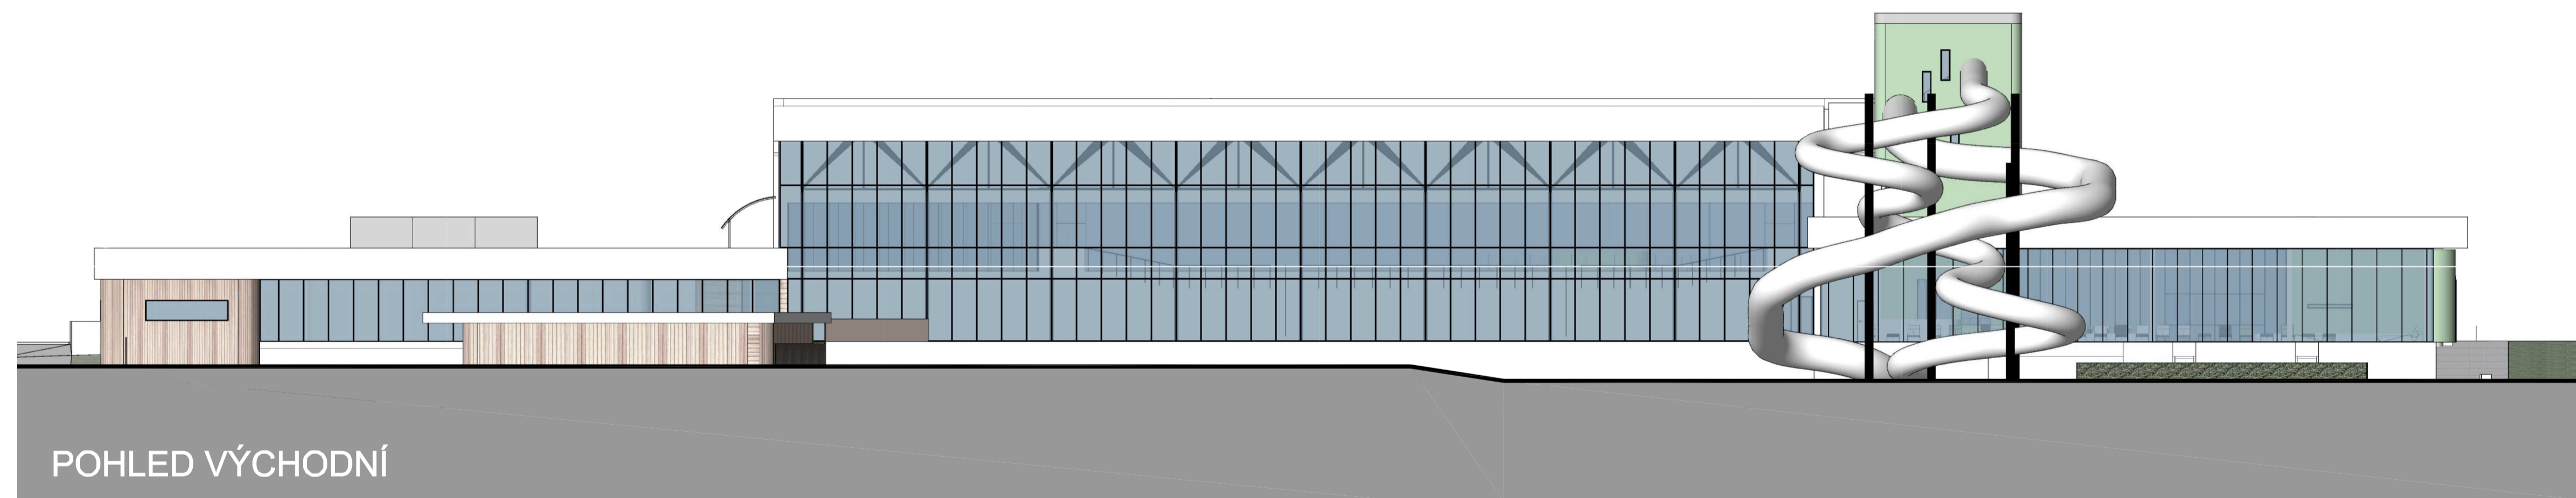

POHLED VÝCHODNÍ

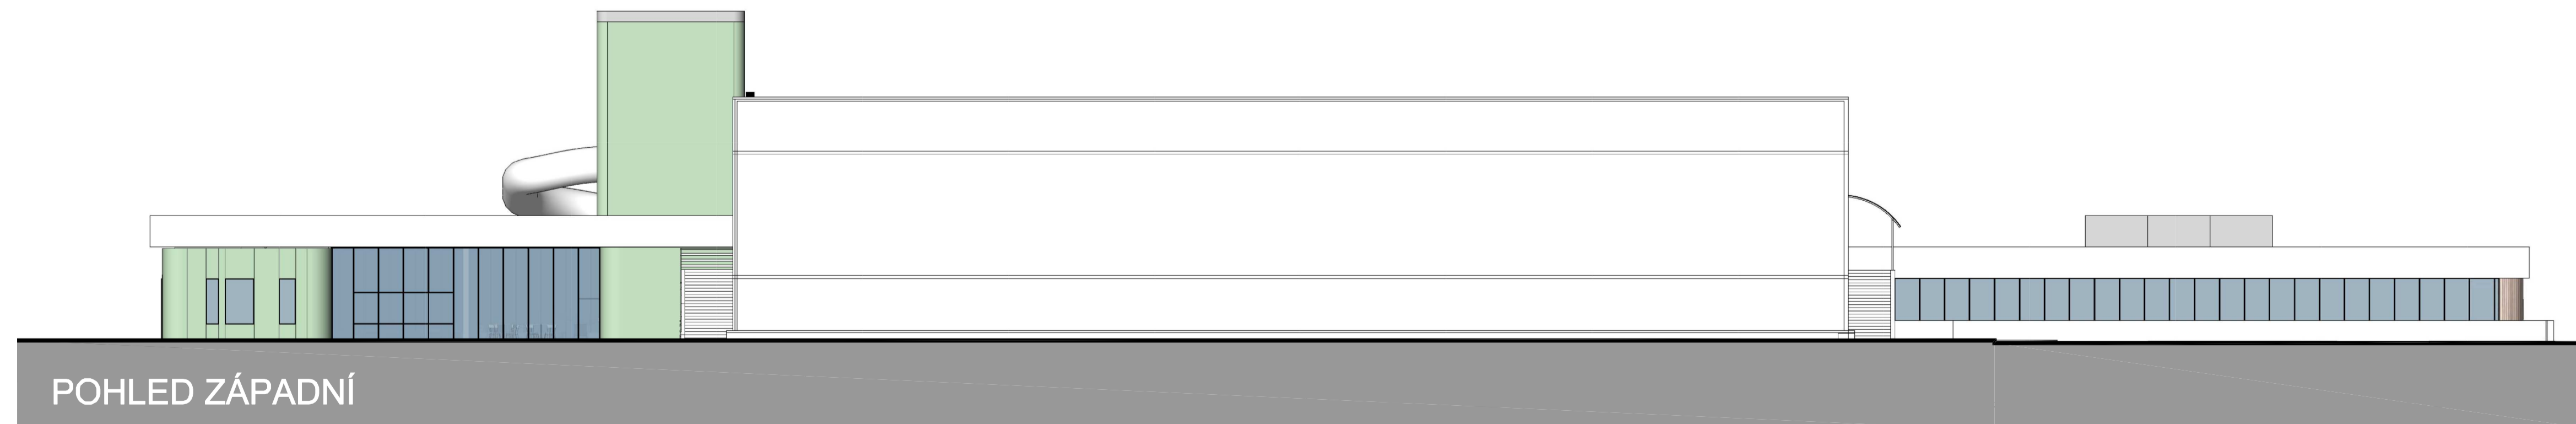

POHLED ZÁPADNÍ

CELKOVÁ REKONSTRUKCE A MODERNIZACE
AQUAPARKU PŘÍBRAM

architektonická studie

POHLEDY
h-projekt s.r.o. 7/2017

Ing.arch. Viktor Drobny, Ing.arch. Martin Kabriel, Ing. Petr Hruschka, Ing. Karel Rösler

m1:200