



PODÉLNÝ ŘEZ

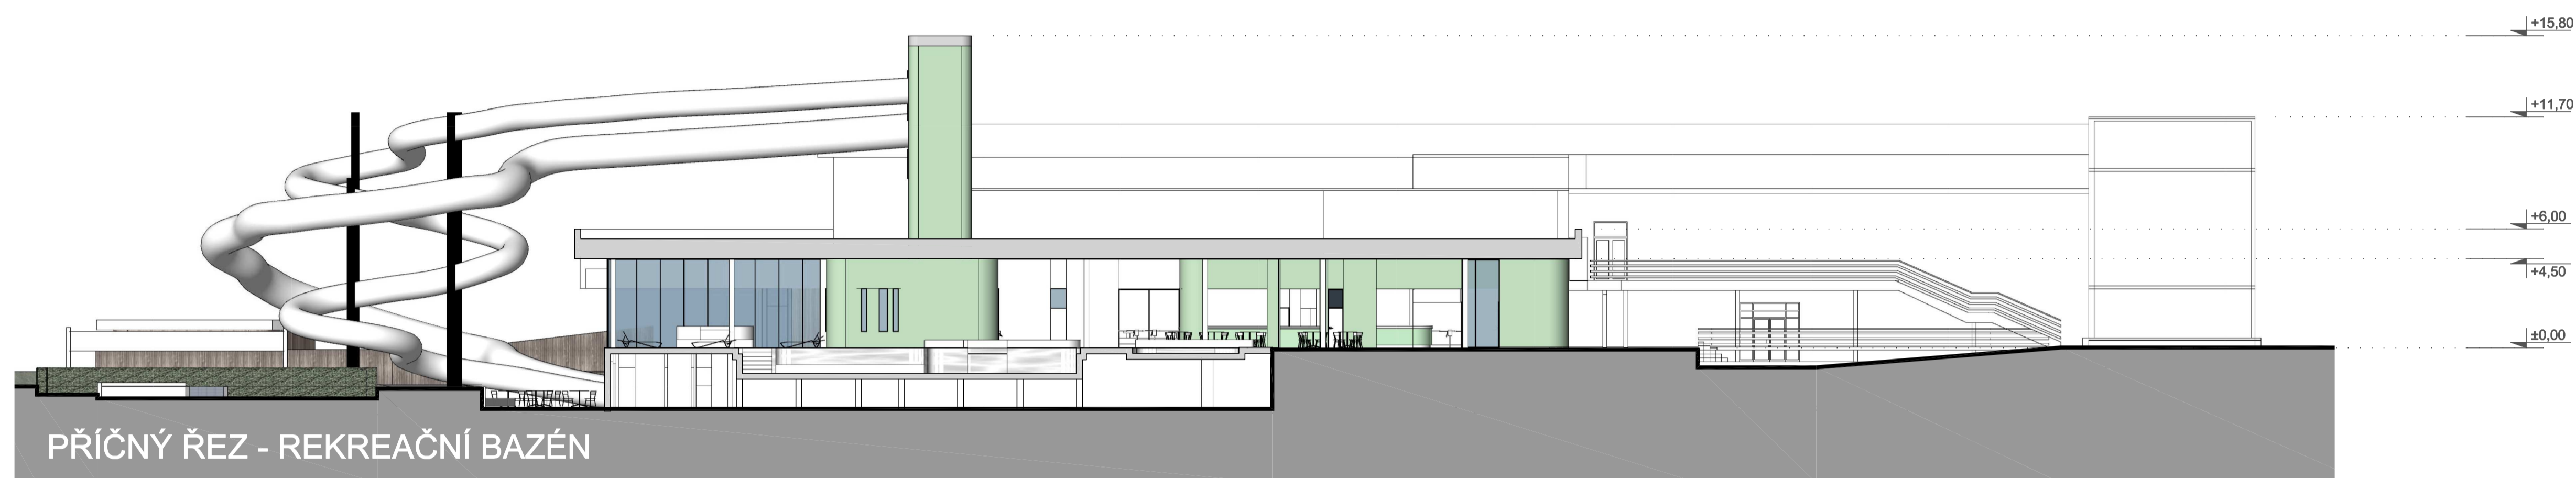

PŘÍČNÝ ŘEZ - REKREAČNÍ BAZÉN



PŘÍČNÝ ŘEZ - BAZÉNOVÁ HALA

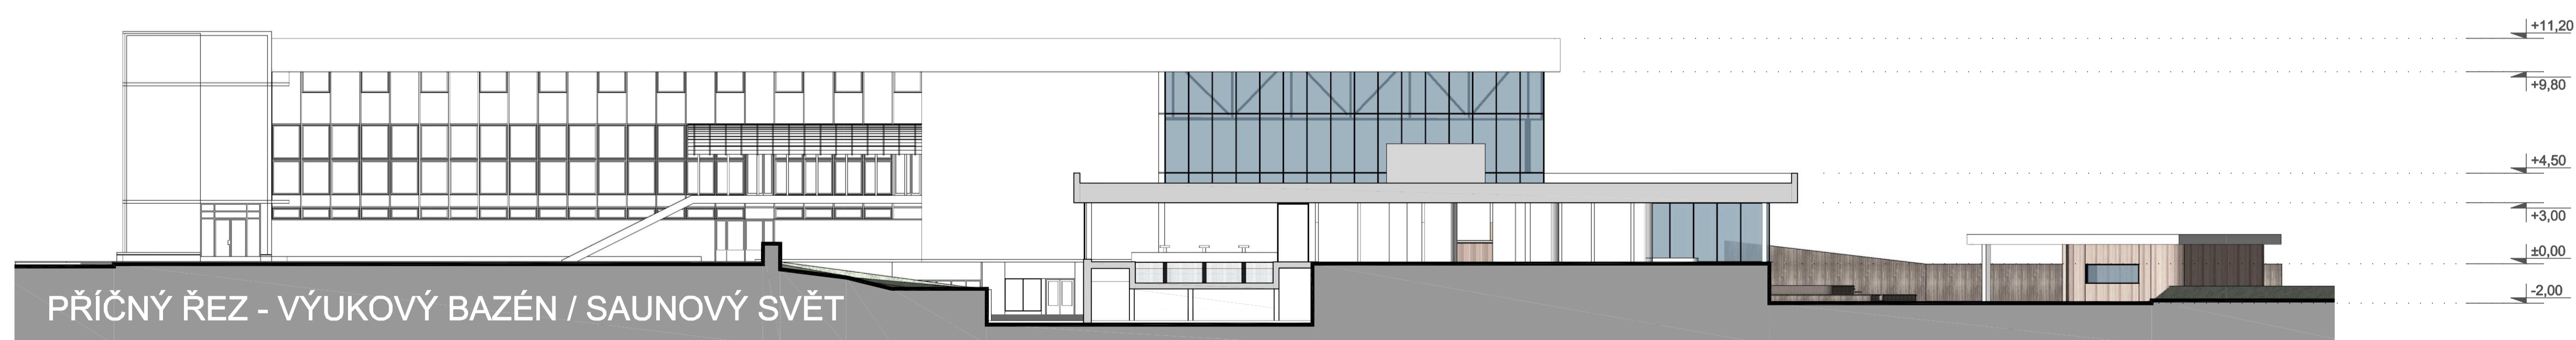

PŘÍČNÝ ŘEZ - VÝUKOVÝ BAZÉN / SAUNOVÝ SVĚT