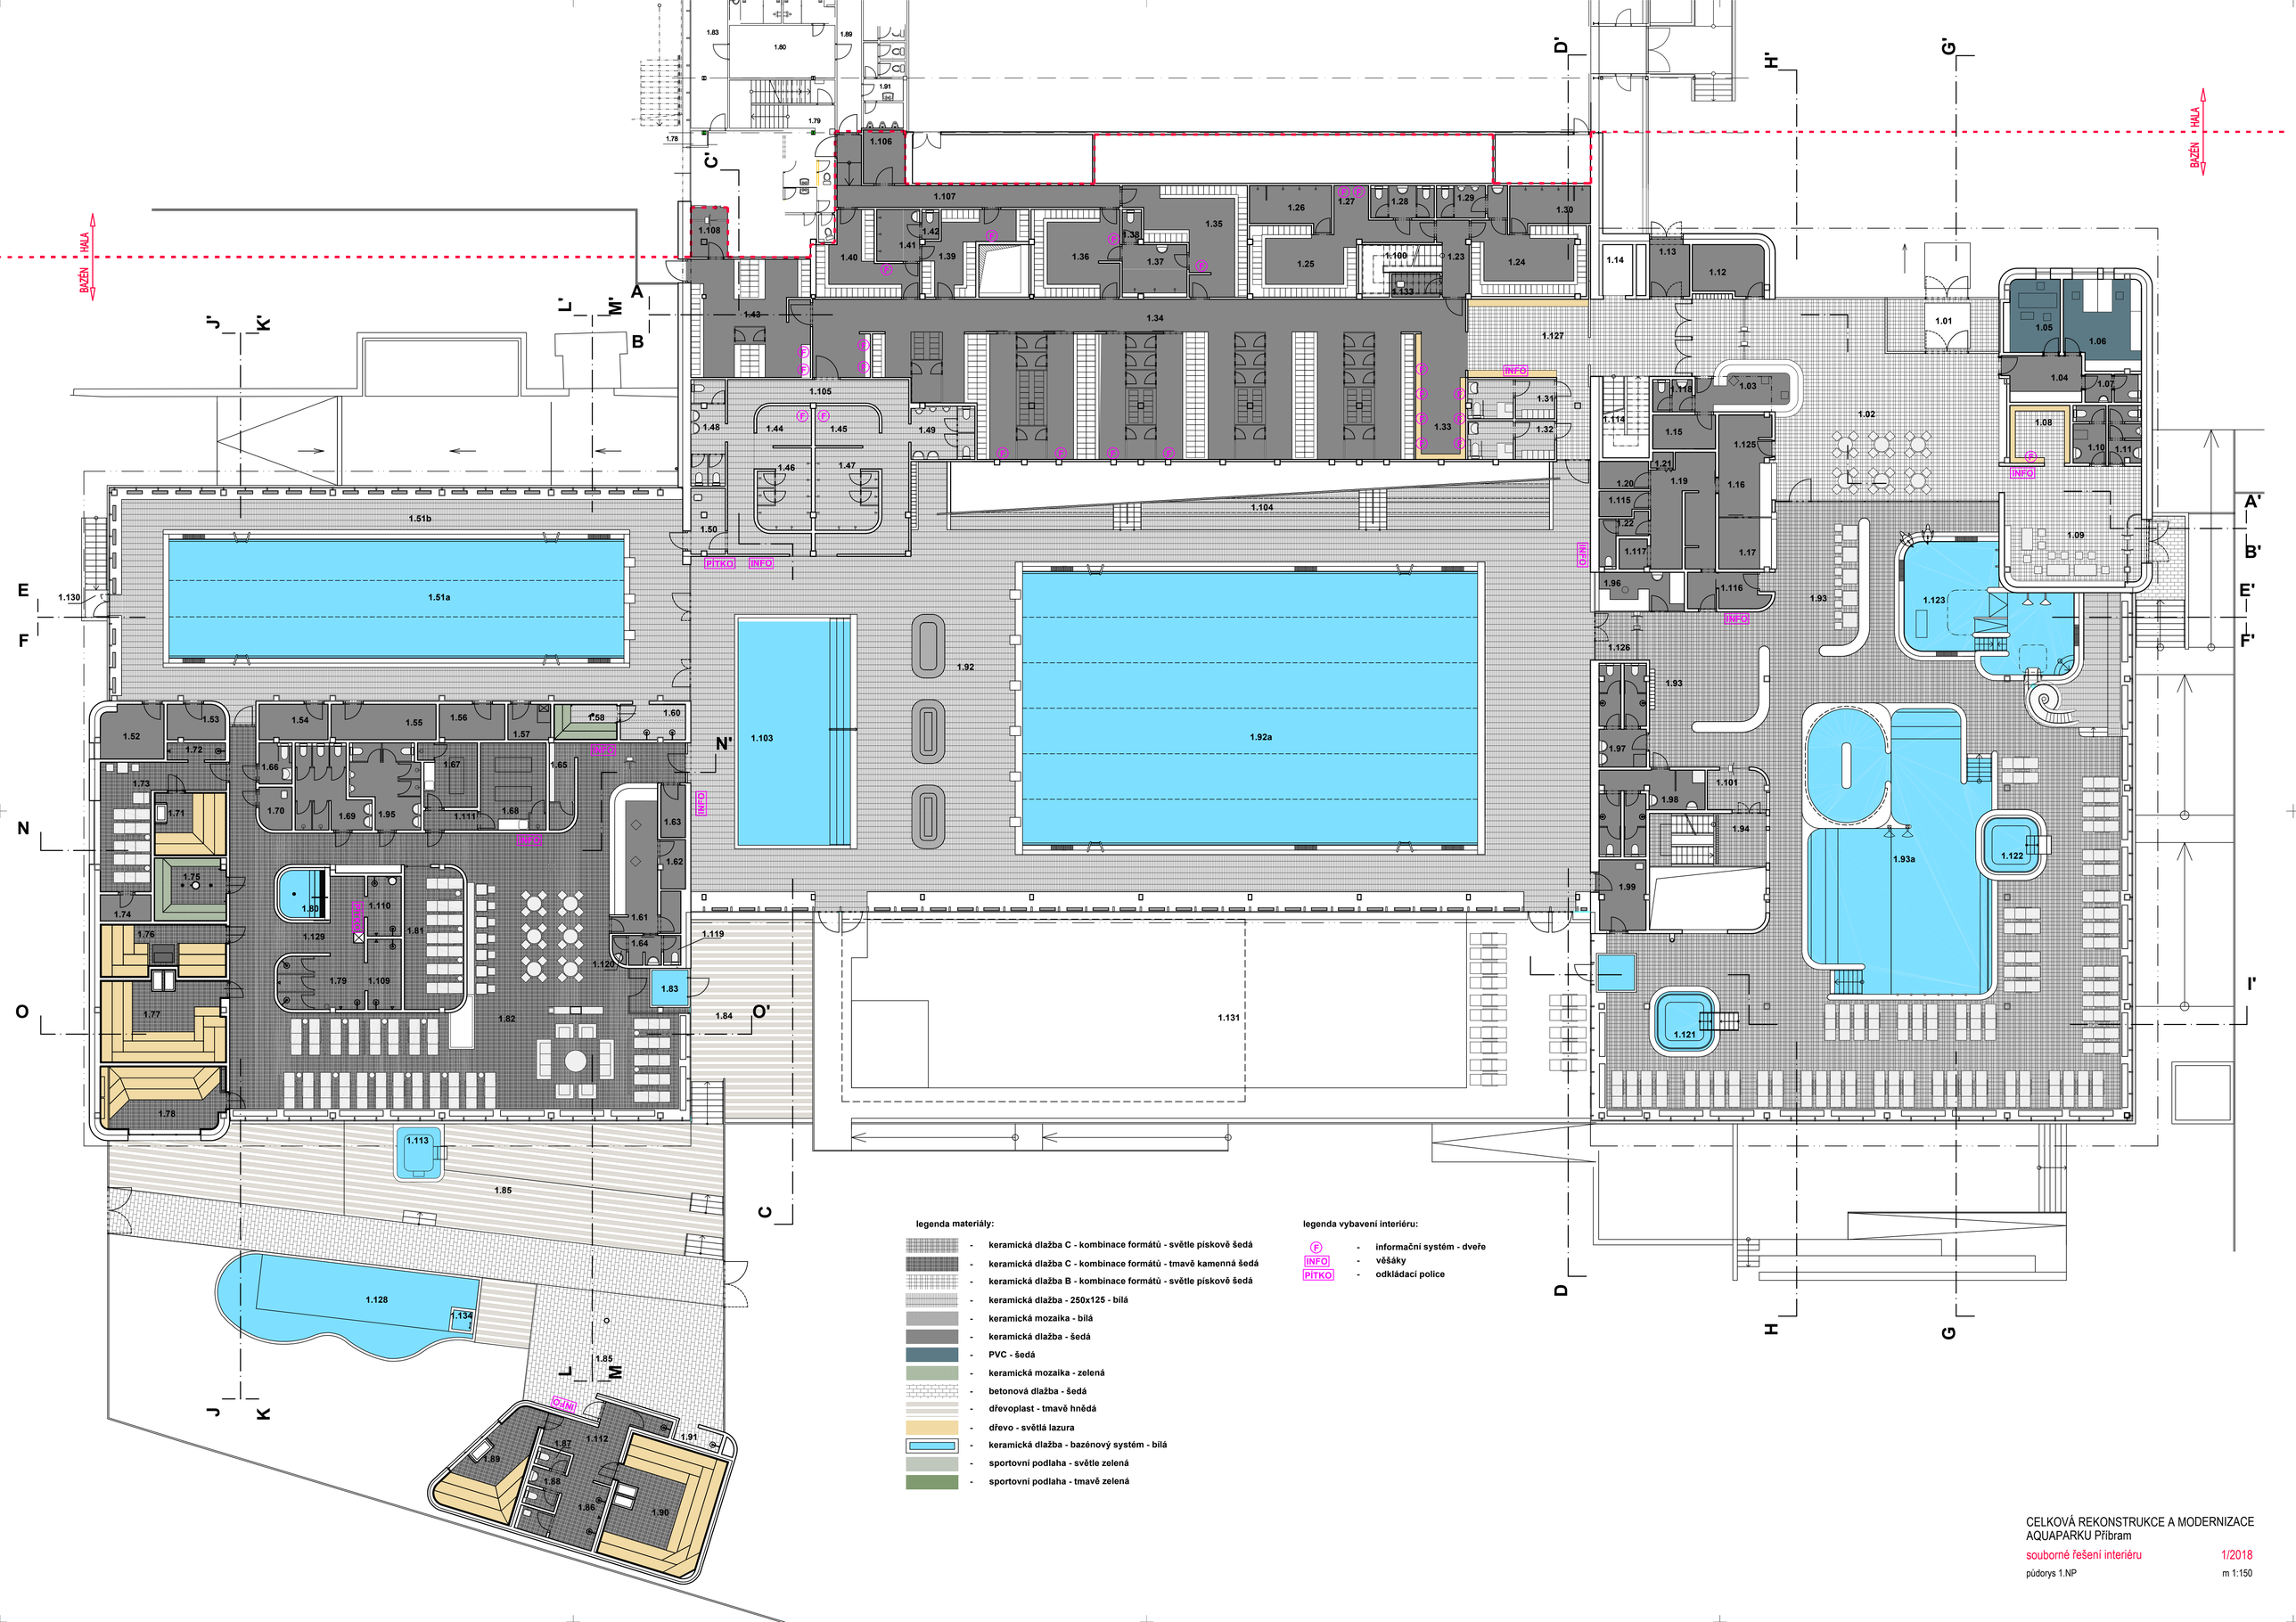

CELKOVÁ REKONSTRUKCE A MODERNIZACE AQUAPARKU Příbram

souborné řešení interiéru 1/2018

půdorys 1.NP m 1:150