II. etapa

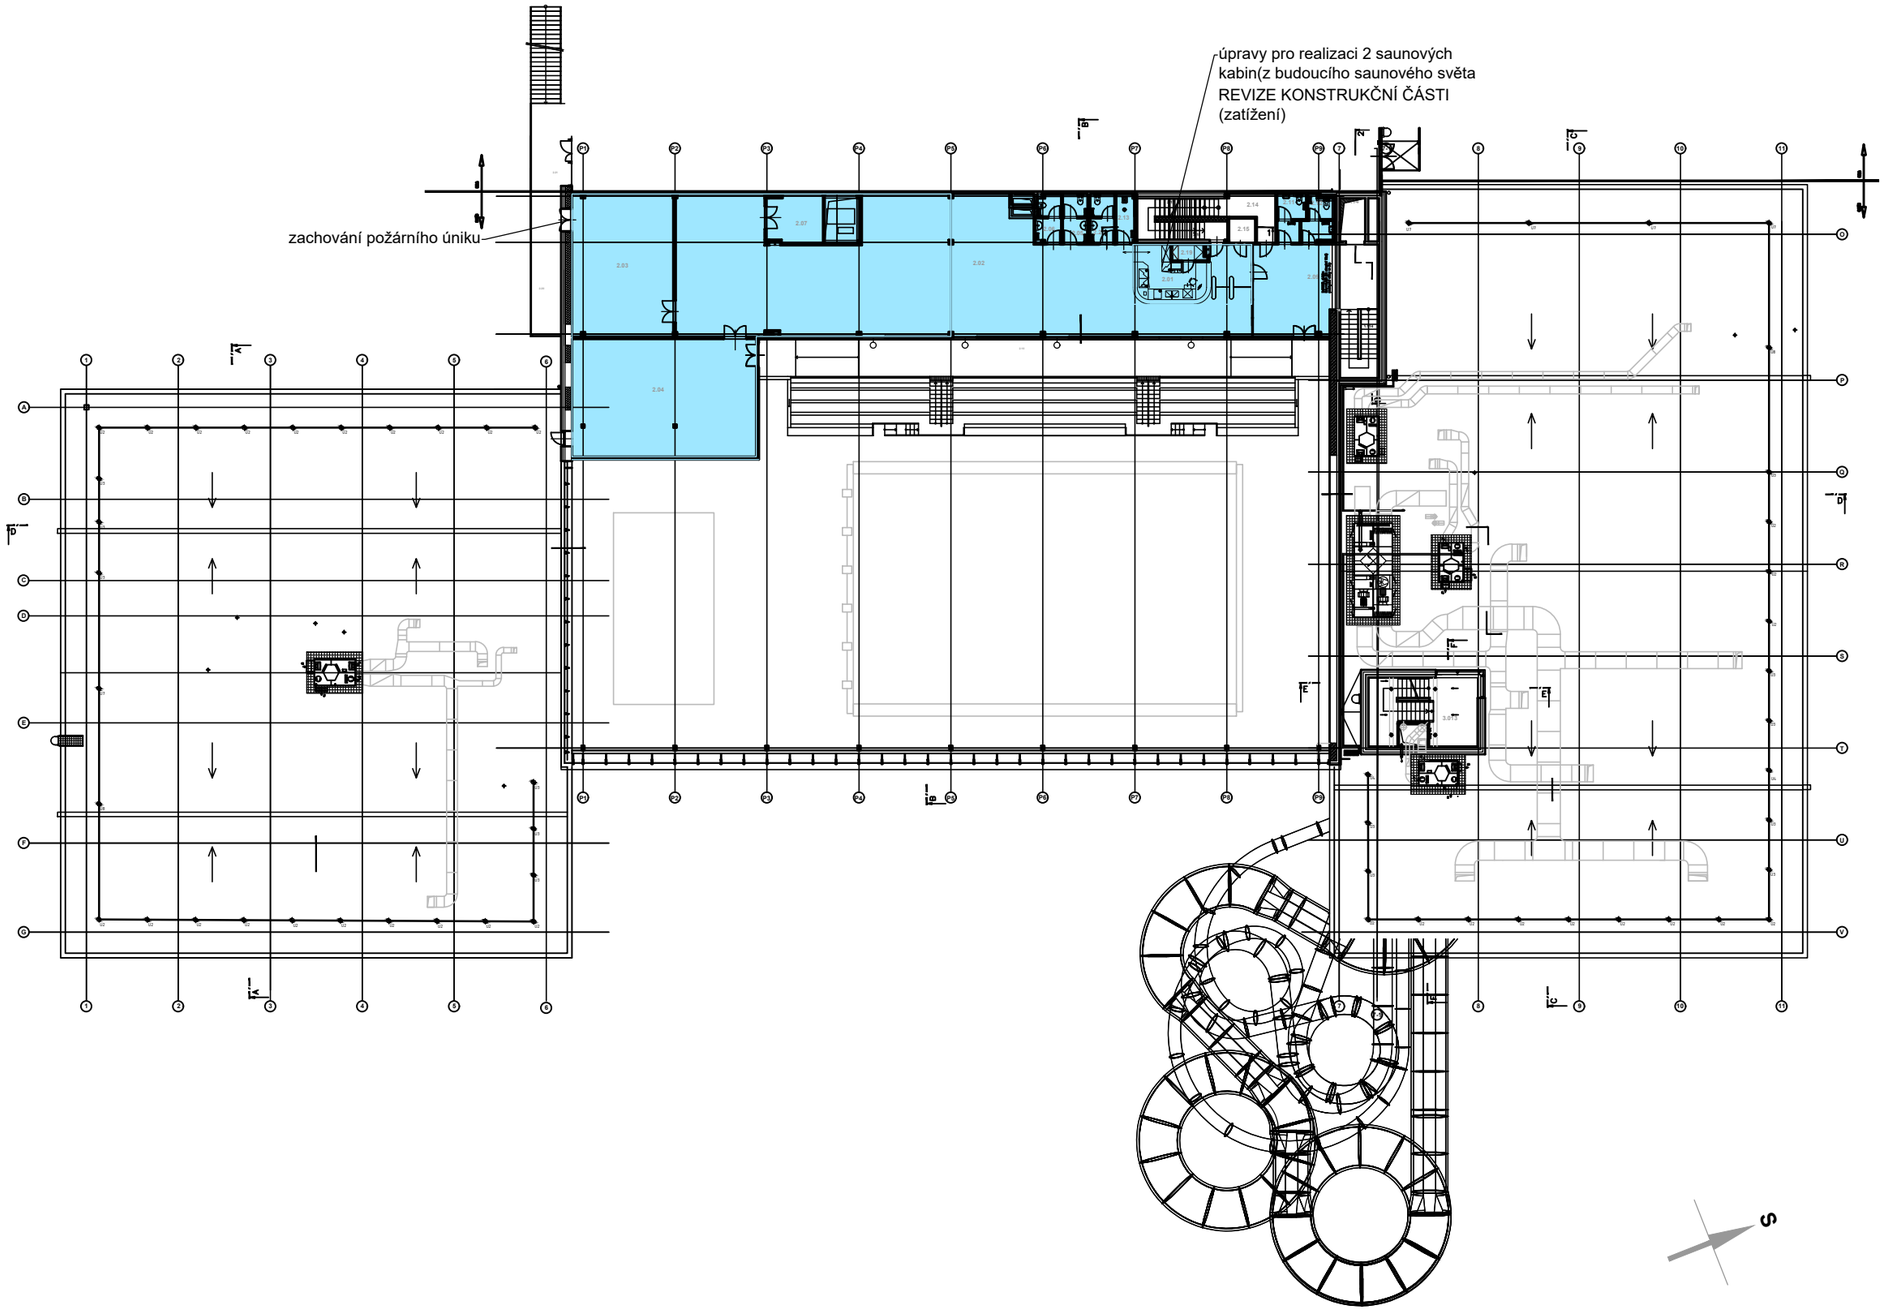
úpravy pro realizaci 2 saunových
kabin(z budoucího saunového světa
REVIZE KONSTRUKČNÍ ČÁSTI
(zatížení)
zachování požárního úniku
S

2.NP