


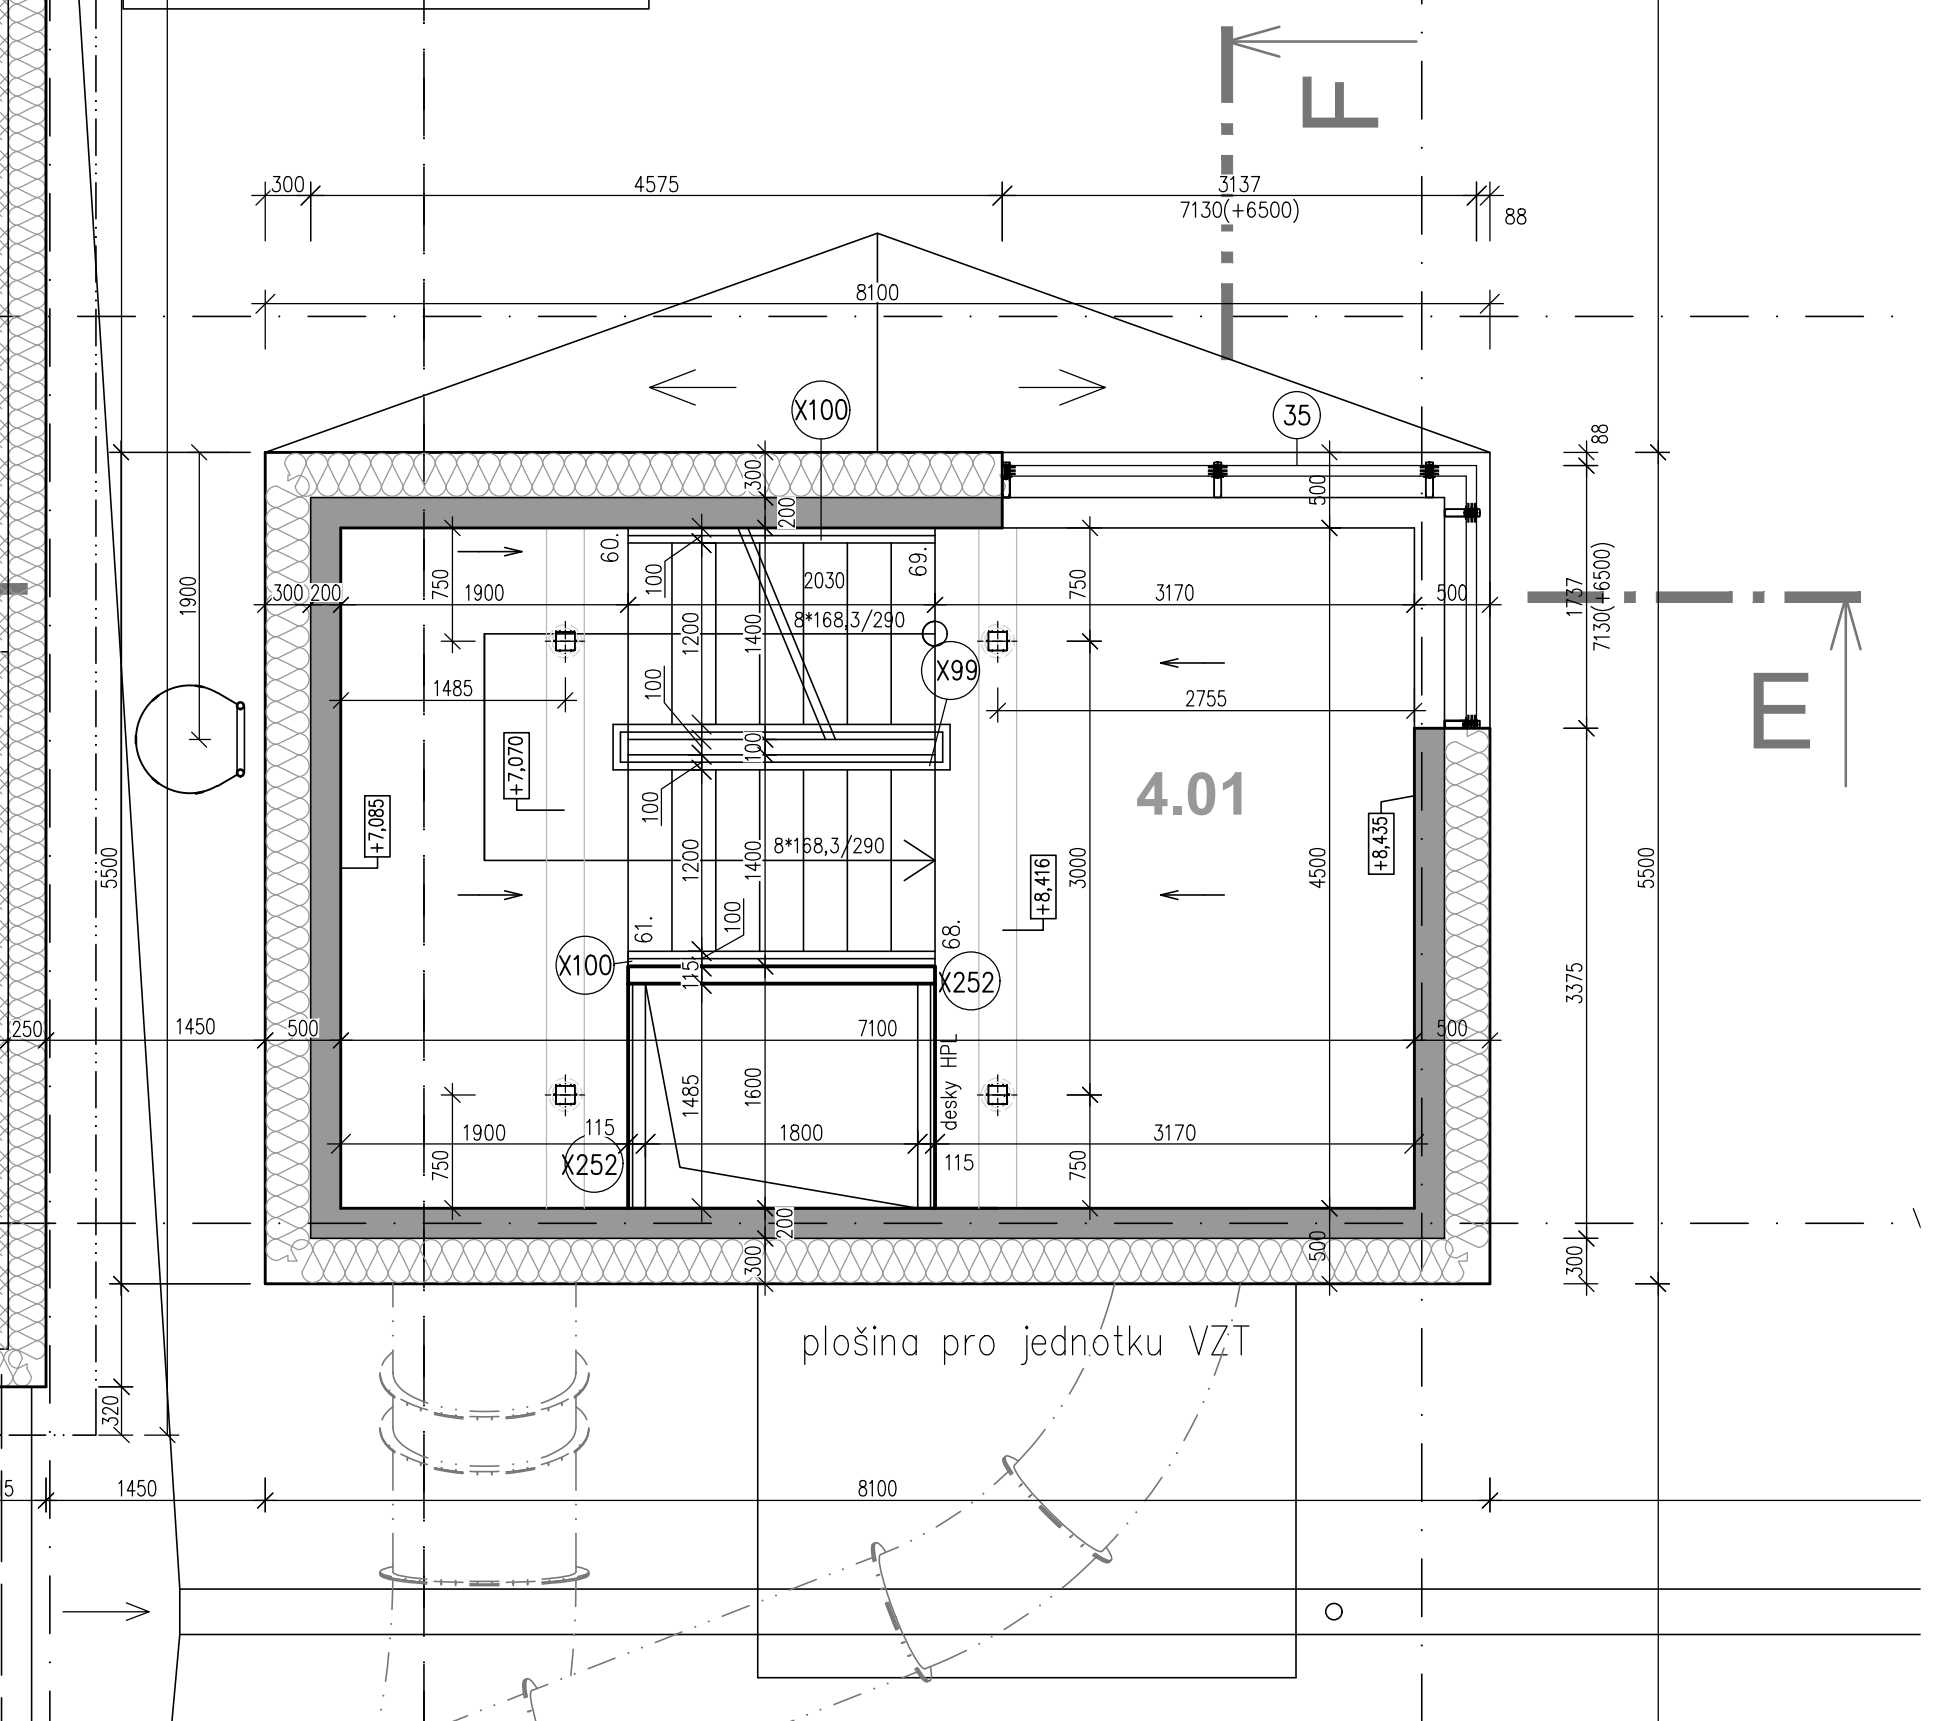

N.ČM.	ÚČEL MÍSTNOSTI	ROZMĚR m 2	POVRCH POOLAH	POVRCH STĚN	POVRCH STŘEŠ
001	DENNÍ MÍSTNOST/ KUCHYŇKA	35,01	PVC	P.53 OS, KO	SDK pochlípl PO, REJ 15DP1
002	CHODBA	8,26	KD-N	P.54 OS	SDK pochlípl PO, REJ 15DP1
003	CHODBA	4,24	KD-N	P.54 OS	SDK pochlípl PO, REJ 15DP1
004	SATNA ZÁMĚSTNOSTI – MUŽI	15,32	KD-N	P.54 OS	SDK pochlípl PO, REJ 15DP1
005	SATNA ZÁMĚSTNOSTI – ŽENY	15,32	KD-N	P.54 OS	SDK pochlípl PO, REJ 15DP1
006	WC, SPRCHA – MUŽI	7,37	KD-N	P.55 KO, OS střep	SDK pochlípl PO, REJ 15DP1
007	WC, SPRCHA – ŽENY	7,37	KD-N	P.55 KO, OS střep	SDK-v pochlípl PO, REJ 15DP1
008	TECHNICKÝ PROSTOR	50,90	stěrka	P.56 OS	SDK pochlípl PO, REJ 15DP1
009	TECHNICKÝ PROSTOR	85,29	stěrka	P.56 OS	SDK pochlípl PO, REJ 15DP1
010	OKLID	3,81	KD-N	P.55 KO,2,05m, OS	SDK-v pochlípl PO, REJ 15DP1
011	VENKOVNÍ ATRIUM	68,61	LOV DLAŽBA	P.57 K23	
012	TOBOGOVANA VĚŽ	35,00	KD-N	P.15 stěrka	stěrka

